ELEVATION / ANSICHT

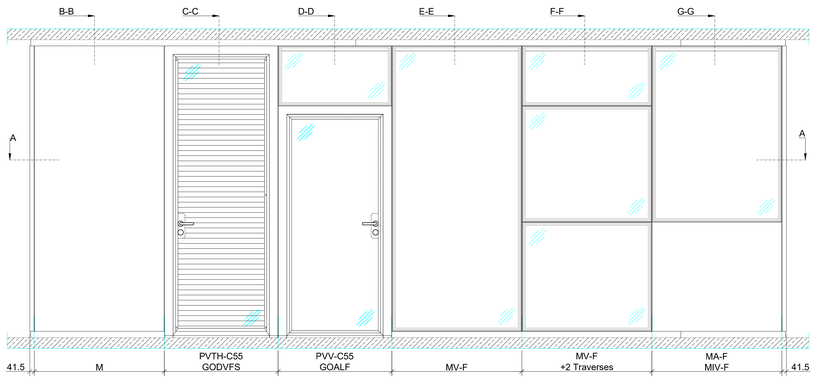

M:

PANNEAU PLEIN
VOLLWANDELEMENT
SOLID PANEL

MV:

PANNEAU VITRE
VERGLASTES ELEMENT
GLAZED PANEL

MA:

PANNEAU VITRE AVEC ALLEGE PLEINE
VERGLASTES ELEMENT MIT VOLLER BRÜSTUNG
GLAZED PANEL WITH SOLID DADO

MIV:

PANNEAU AVEC IMPOSTE VITREE
ELEMENT MIT VERGLASTEM OBERLICHT
PANEL WITH GLAZED TOP PANEL

MV+2TRAVERSES:

PANNEAU VITRE AVEC 2 TRAVERSES INTERMEDIATE
VERGLASTES ELEMENT MIT 2 ZWISCHENTRAVERSEN
GLAZED PANEL WITH 2 INTERMEDIATE TRANSOMS

PV:

PANNEAU PORTE À IMPOSTE VITRÉE
TÜRELEMENT MIT VERGLASTEM OBERLICHT
DOOR PANEL WITH GLAZED TOP PANEL

PTH:

PANNEAU PORTE TOUTE HAUTEUR
RAUMHOHES TÜRELEMENT
FULL HEIGHT DOOR PANEL

ABL:

ABOUT LARGE
BREITES WANDANSCHLUSSPROFIL
LARGE END FILLER

ME:

MONTANT D´EXTREMITE
ENDPFOSTEN
END UPRIGHT

T1, T2, T3:

JONCTIONS A 1-2-3 DIRECTIONS
KNOTENPUNKT FÜR 1-2-3 RICHTUNGEN
1-2-3 WAYS JUNCTIONS

ME-LT:

PANNEAU D´ABOUT AVEC LISSE TOURNANTE
ANSCHLUSSELEMENT MIT UMLAUFENDER DECKENSCHIENE
END FILLER WITH ABUTMENT CHANNEL

COUPE / SCHNITTE / SECTION

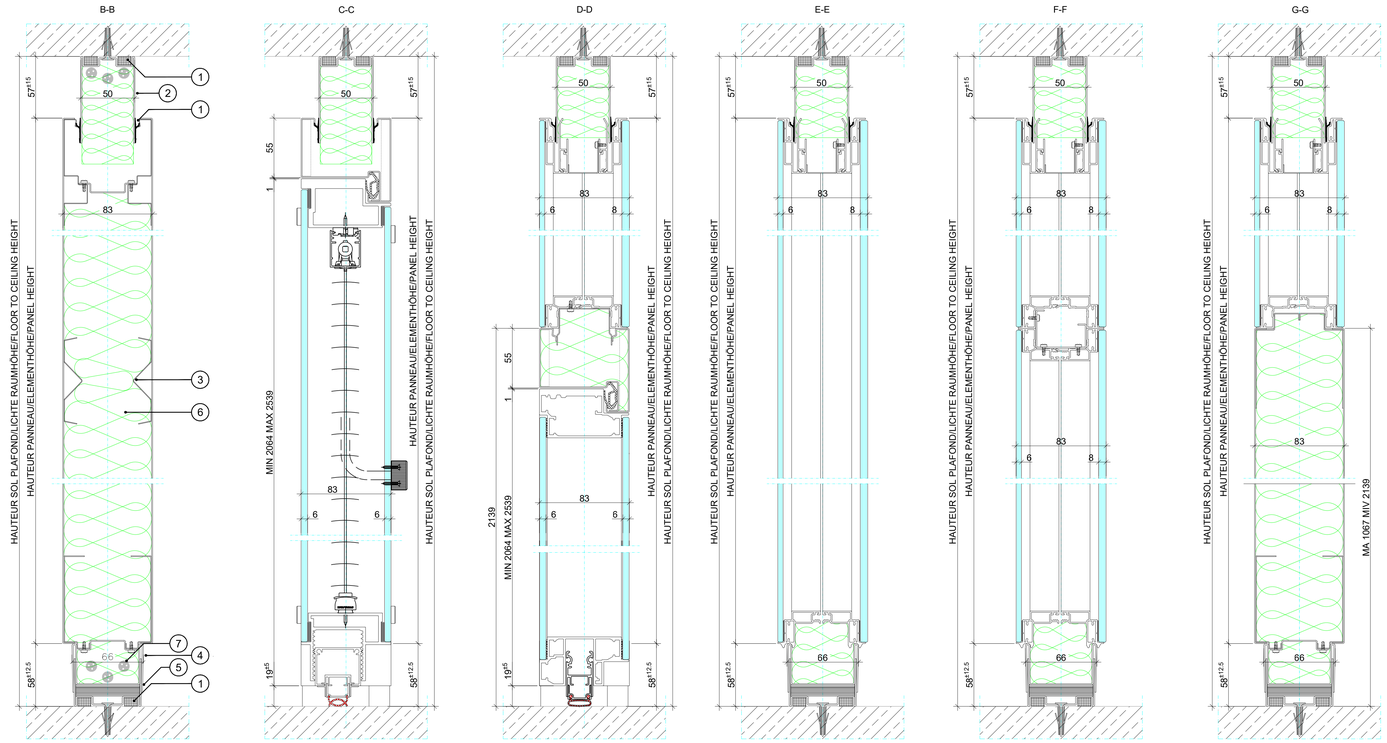

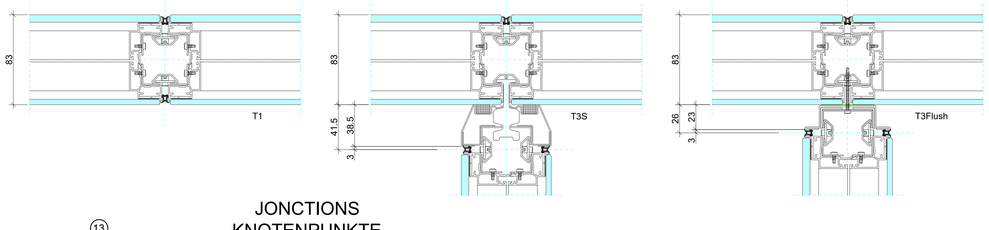

JONCTIONS
KNOTENPUNKTE
JUNCTIONS

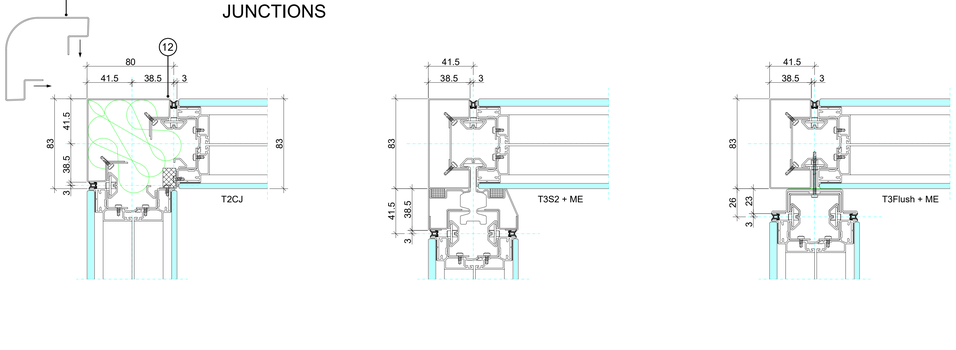

ABOUTS, COUPE HORIZONTALE
WANDANSCHLÜSSE, HORIZONTAL-SCHNITTE
END FILLERS, HORIZONTAL-SECTION

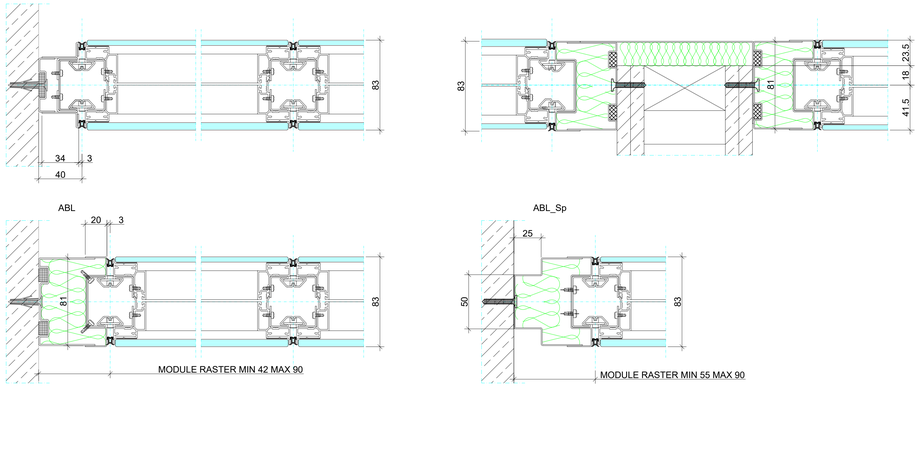

1. JOINT ACOUSTIC / AKUSTISCHE DICHTUNG / ACOUSTIC SEAL
2. LISSE AU PLAFOND / DECKENSCHIENE / CEILING CHANNEL
3. RAIDISSEUR / VERSTEIFUNG / STIFFENER
4. PLINTHE / SOCKELLEISTE / PLINTH
5. LISSE AU SOL / BODENSCHIENE / FLOOR CHANNEL
6. LAINE DE ROCHE / MINERALWOLLE / ROCKWOOL
7. CABLES ELECTRIQUE / ELEKTROKABEL / ELECTRIC CABELS
8. AGRAFE / AGRAFFE / KEY
9. COUVRE JOINT PVC / FUGENKEDER / PVC JOINT
10. MONTANT D´EXTREMITE / ENDPFOSTEN / END UPRIGHT
11. MONTANT D´EXTREMITE ARRONDI (OPTION) / ABGERUNDETER ENDPFOSTEN (OPTION) / ROUNDED END UPRIGHT (OPTION)
12. COUVRE JOINT D' ANGLE T2 / T2 WINKELABDECKLEISTE / T2 ANGLE POSTCAP
13. COUVRE JOINT D' ANGLE T2R (OPTION) / T2R WINKELABDECKLEISTE (OPTION) / T2R ANGLE POSTCAP (OPTION)
14. EMBRASURE NON REGLABLE AVEC JOINT TUBULAIRE / NICHT REGULIERBERE ZARGE MIT GUMMIDICHTUNG / NON ADJUSTABLE DOOR FRAME WITH TUBULAR SEAL

COUPE / SCHNITTE / SECTION, A-A

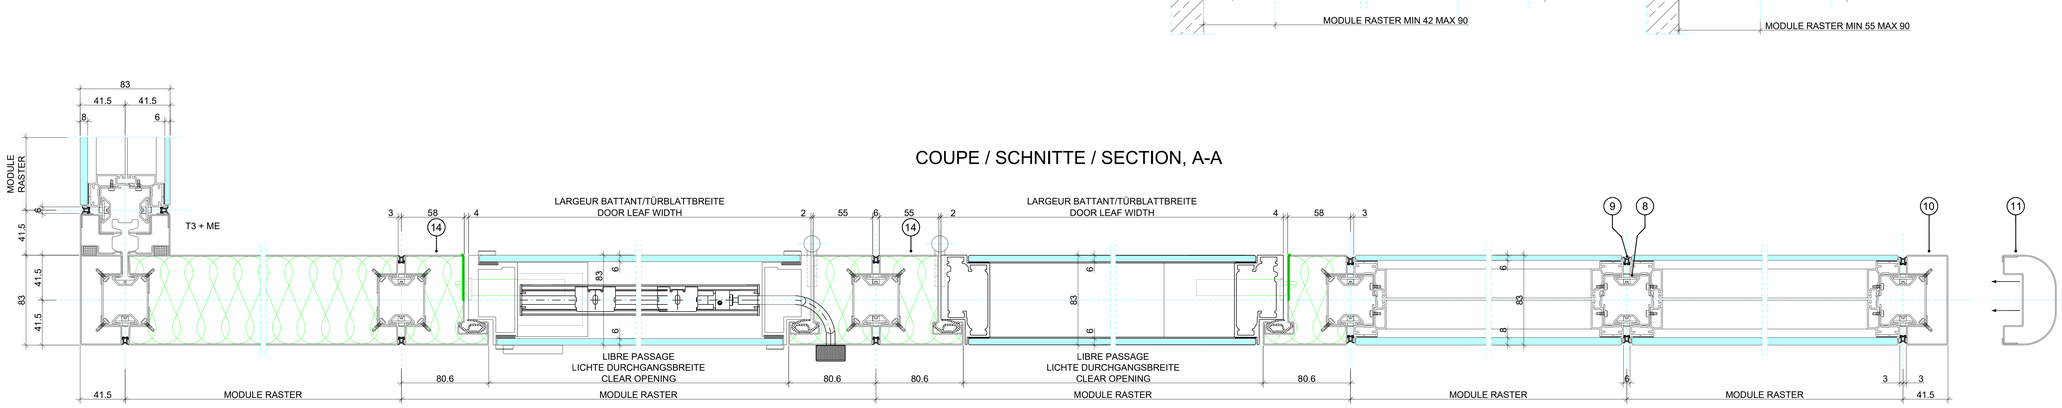

CLESTRA HAUSERMAN SE RESERVE LE DROIT D´APPRTER, SANS PREAVIS, DES MODIFICATIONS TECHNIQUES N´ALTERANT PAS LA QUALITE DU PRIDUIT.

CLESTRA HAUSERMAN BEHÄLT SICH DAS RECHT VOR TECHNISCHE ÄNDERUNGEN VORZUNEHMEN, OHNE DIE QUALITÄT DES PRODUKTES ZU VERÄNDERN.

CLESTRA HAUSERMAN RESEVED THE RIGHT TO MAKE SUCH ALTERNATIONS IN DESIGN AND MANUFACTURE WHICH ARE CONSIDERED NECESSARY AS A RESULT OF PRODUCT DEVELOPMENT.

CLESTRA Hauserman

Produkt:
CLOISON - TRENNWAND - PARTITION

SYNOPS
Ligne I
P85 - Photo / 3M

Masstab:	Datum:	Gezeichnet:
1:2, 1:20	09.12.2004 23.06.2020	E.Wiederhold A.Ohanian

© Clestra Hauserman SRL - Handelsrechtliches Urheberrecht - Dieses Projekt, Prinzipien, Details und Photos sind urheberrechtlich geschützt. Jede Verwendung, Reproduktion oder Weitergabe an Dritte ohne unsere schriftliche Genehmigung ist untersagt. P85 SYNOPS Photo 3M.dwg